



שטרוק 15  
תל אביב

דידה B  
115 מ"ר  
7 מ"ר מרפסת

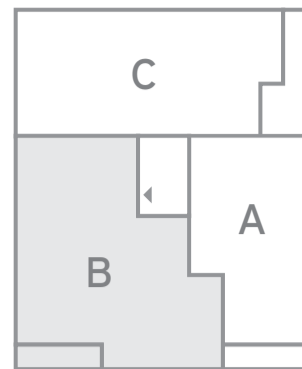

רחוב שטרוק

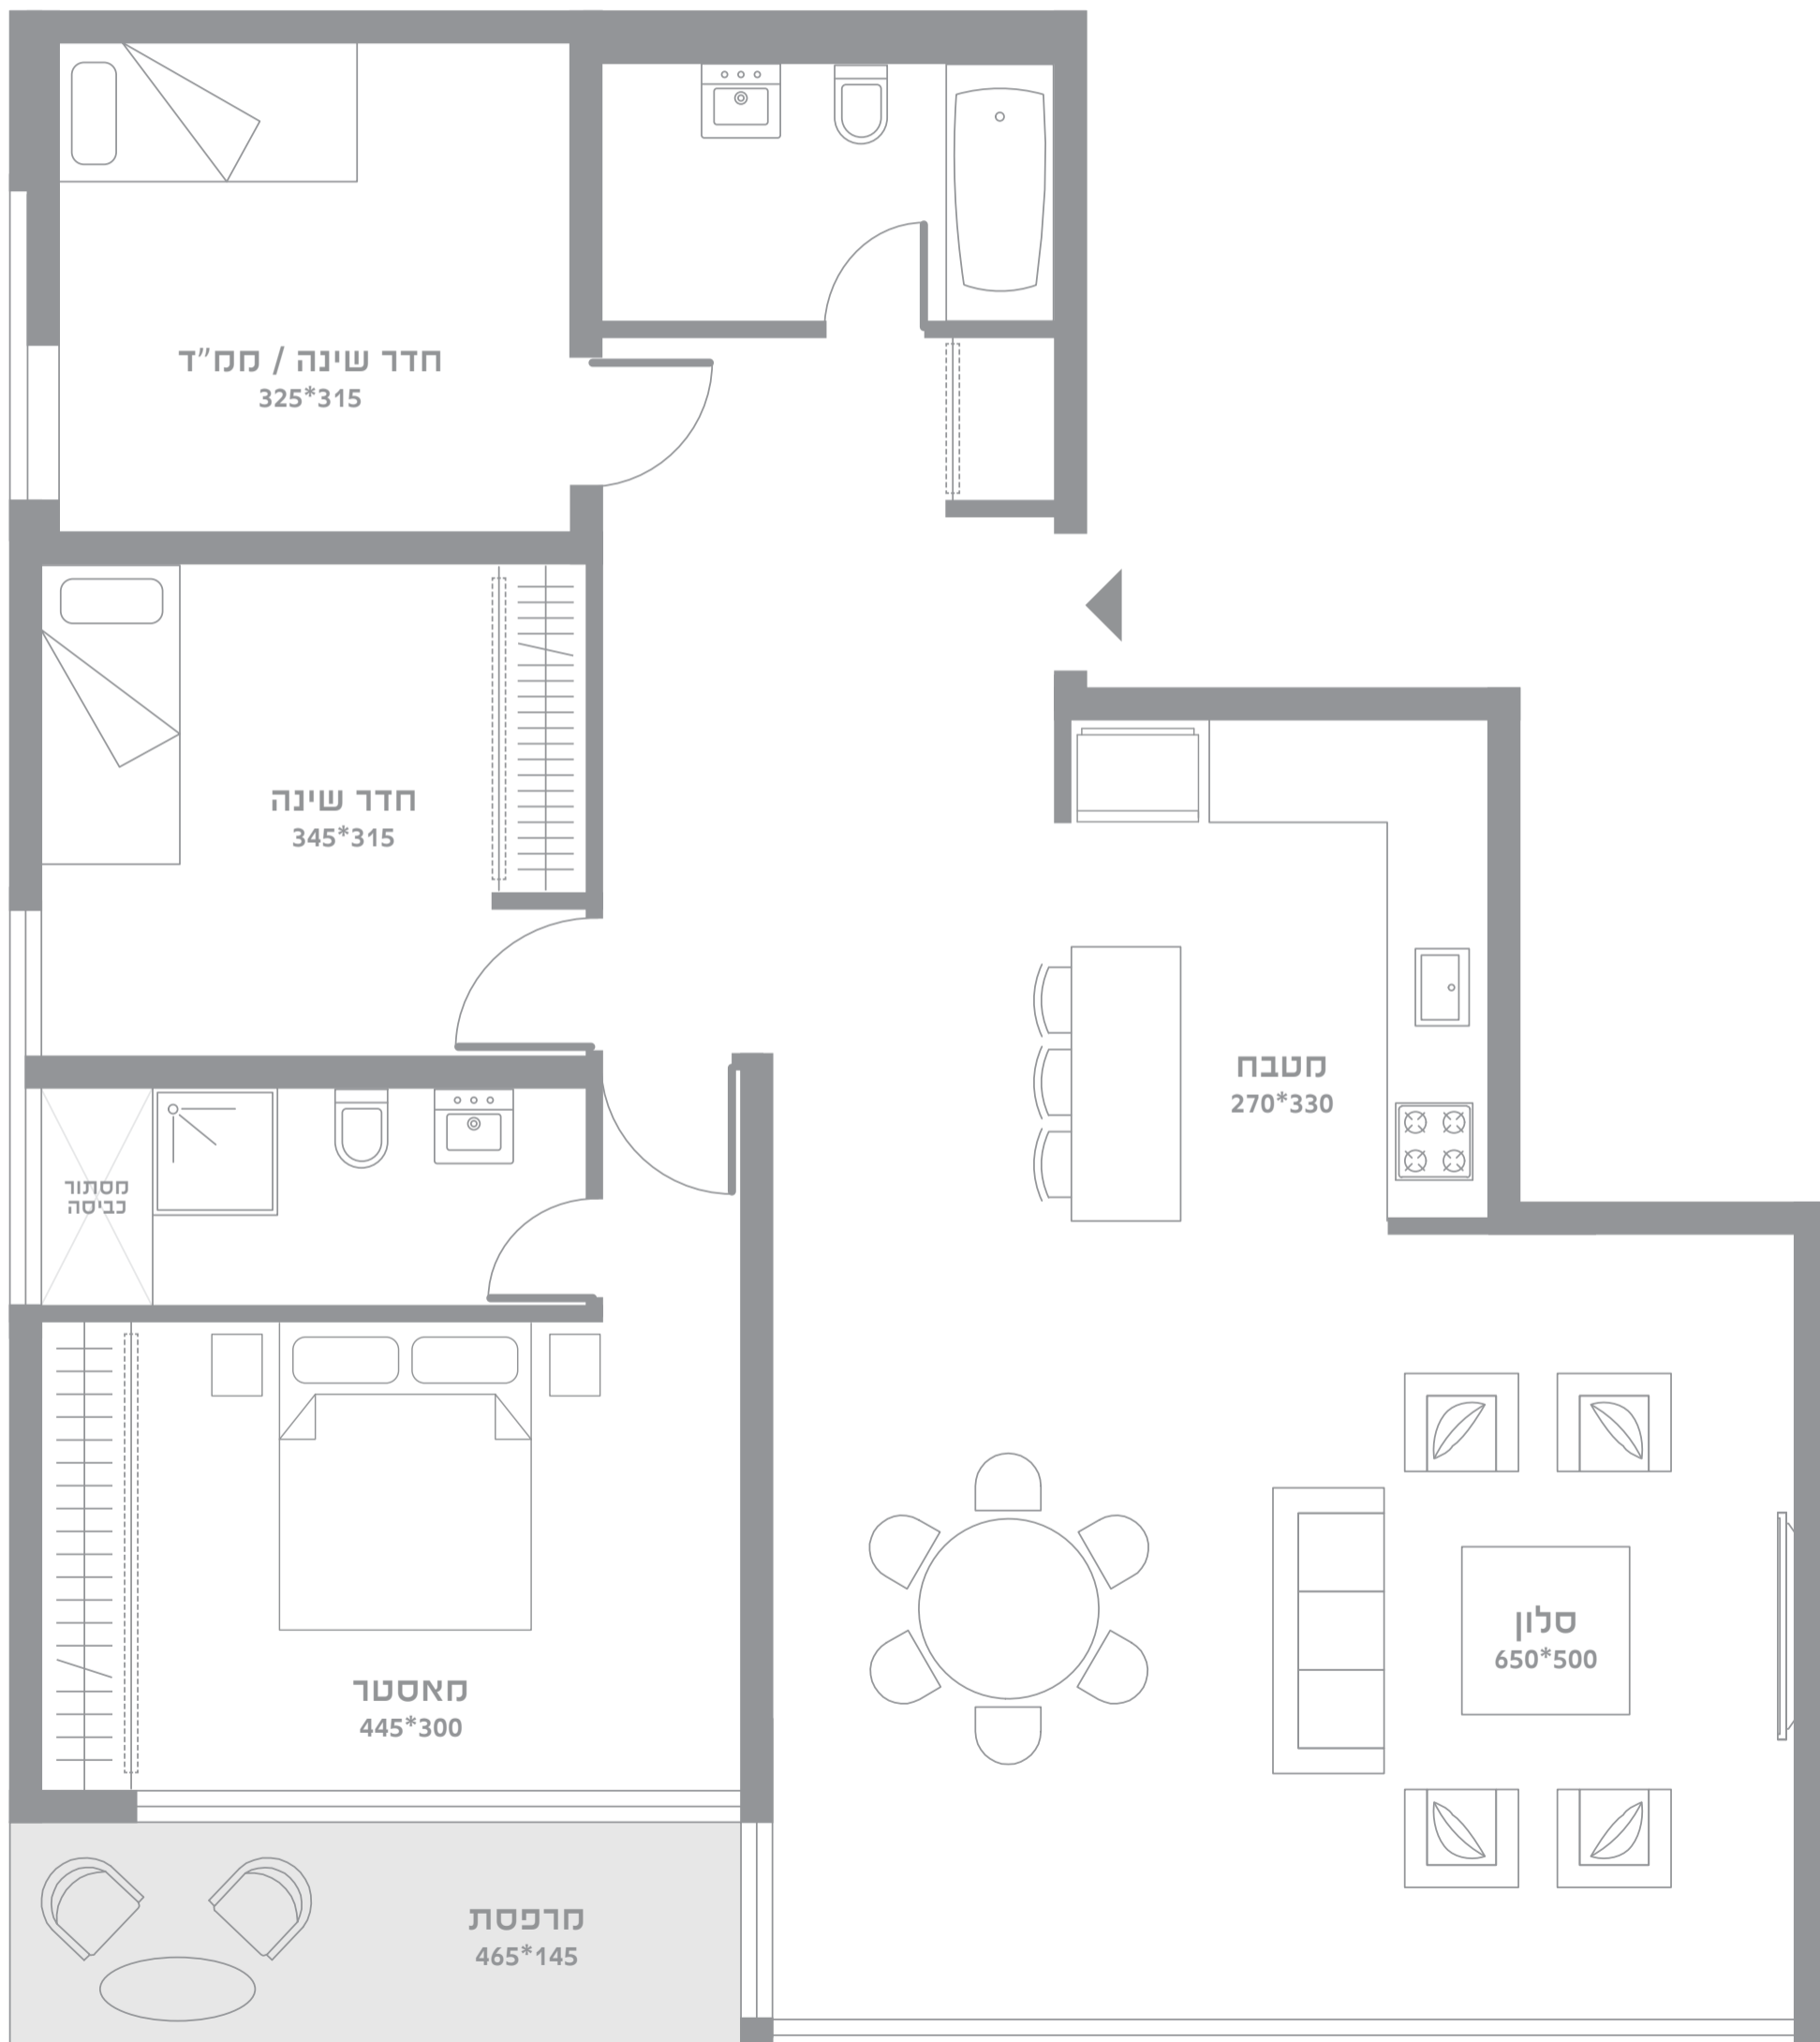

כל המוצג בברושור זה לרבות נתונים, אביזרים, הדמיות ומידות הינו לצורכי המחשה בלבד. מובהר בזאת כי רק הנתונים, האביזרים, ההדמיות והמידות שיפורטו בתכניות המכר ובמפרט הטכני, המצורפים להסכם המכר החתום יחייבו את החברה. ט.ל.ח.